



PLANTA SEGUNDA +7.20

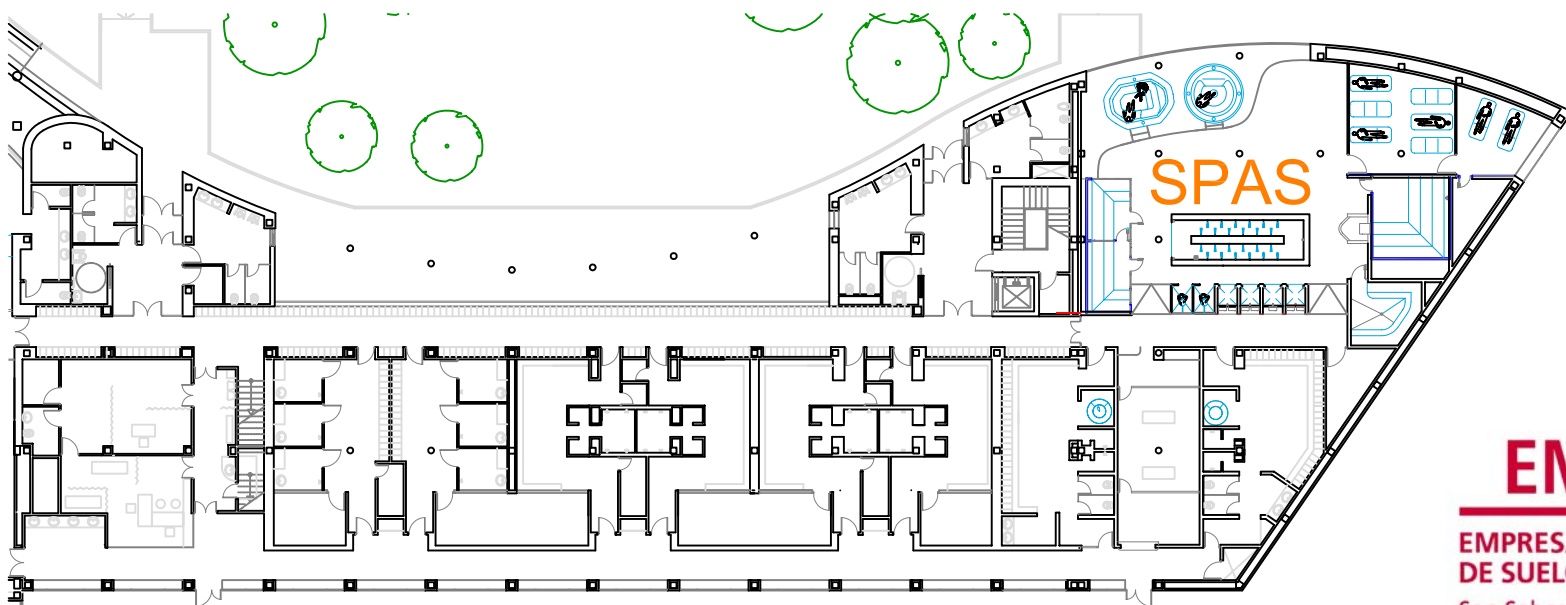

PLANTA BAJA +0.00

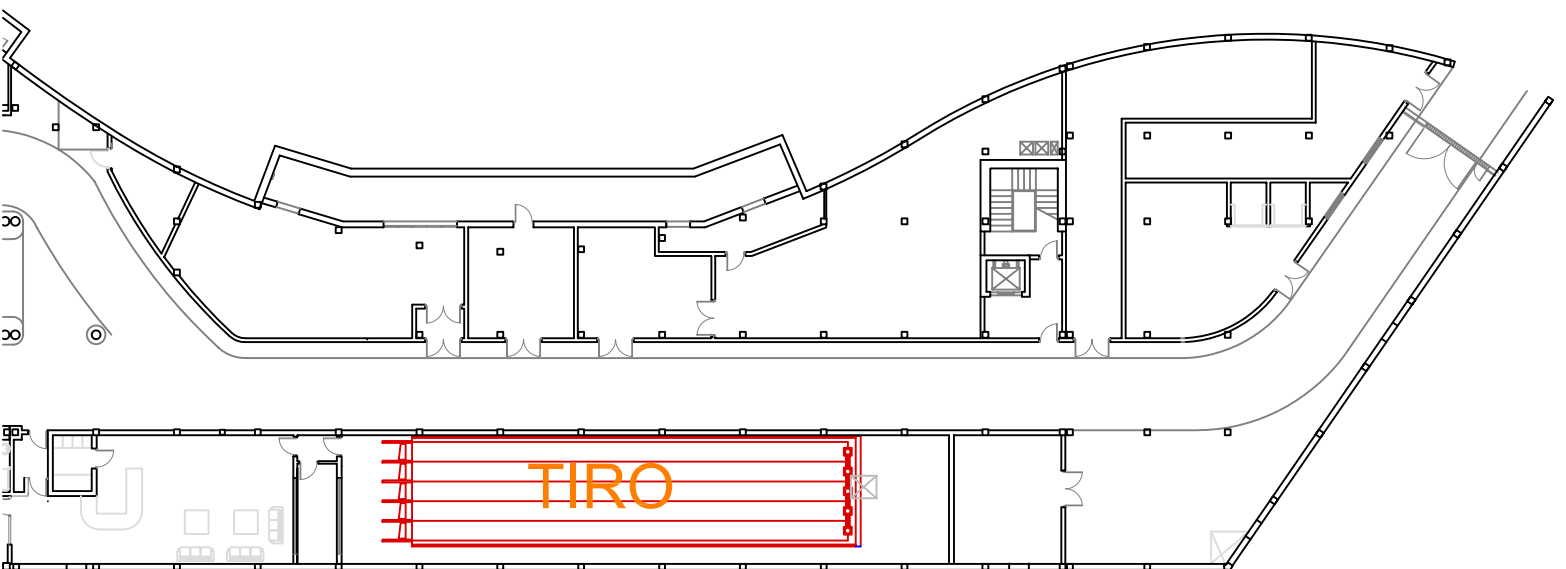

PLANTA SOTANO -3.60



EMÜV
EMPRESA MUNICIPAL
DE SUELO Y VIVIENDA
 San Sebastián de los Reyes

REMODELACION POLIDEPORTIVO

OBRAS DE AMPLIACION Y REMODELACION POLIDEPORTIVO "DEHESA BOYAL"

Sup. construida total : 4.496 m²
 Inversion realizada: 7.451.461,90 €
 Fin de las obras : marzo 2005

El Ayuntamiento de San Sebastián de los Reyes, mediante encomienda a la EMSV, emprende en 2002 la fase 2 de remodelación del Polideportivo Dehesa Boyal, que consistirá ampliar la actual zona de canchas y piscinas exteriores transformándola en un moderno centro de ocio familiar y multi-opcional.

A los 676 m² de lámina de agua de la primera fase, se incorporan:

NUEVA ÁREA DE PISCINAS (tercera fase)

-Vaso lúdico "río rápido" de 70m de longitud, vaso masaje relax de unos 100m², vaso de corrientes y masajes intensivos con cañones y cascadas de agua.

S.P.A. ÁREA DE SALUD-RELAX. 300 m²

-Sauna con pre-sauna, sauna clima, baño de vapor, fuente de hielo, Spa de masaje, Spa de relajación, duchas bitérmicas, duchas de aguas nebulizadas, duchas bitérmicas ciclónicas, cuarto de masaje, sala de relajación con tumbonas térmicas, sal de masaje y cabinas de rayos UVA.

CENTRO FITNESS (aerobic 250m², fitness musculación 585 m²)

-Aerobic, spot, aerodance, TBC y variantes, área de entrenamiento de fuerzas en máquinas y peso libre, área de entrenamiento cardiovascular "cardiotheater", área de entrenamiento cardiovascular "spining", área de entrenamiento en circuito "switching".

SALA DE GRUPOS

-190 m² para gimnasias suaves y ciclismo indoor.

SALA DEPORTIVA MULTIUSOS conectada con el pabellón actual

-Área de tenis de mesa y otros usos.

OTRAS ACTIVIDADES

-Galería de tiro, zona tiradores y armero.

CENTRO MÉDICO.

-Despachos, sala de curas y asistencia primaria, sala de rehabilitación, sala de medicina preventiva.

ÁREA DE RESTAURACIÓN Y BAR.

-Salones y terrazas conectados con la zona de piscinas.

PARQUE DE OCIO INFANTIL

-250 m² de zonas de juegos, campito de fútbol- baloncesto, hinchable multiobstáculos, zona de celebración de cumpleaños.