


PLANTA SÓTANO - 3

NOTA: PLANO SUJETO A MODIFICACIONES Y AJUSTES EN EL DESARROLLO DE LA OBRA

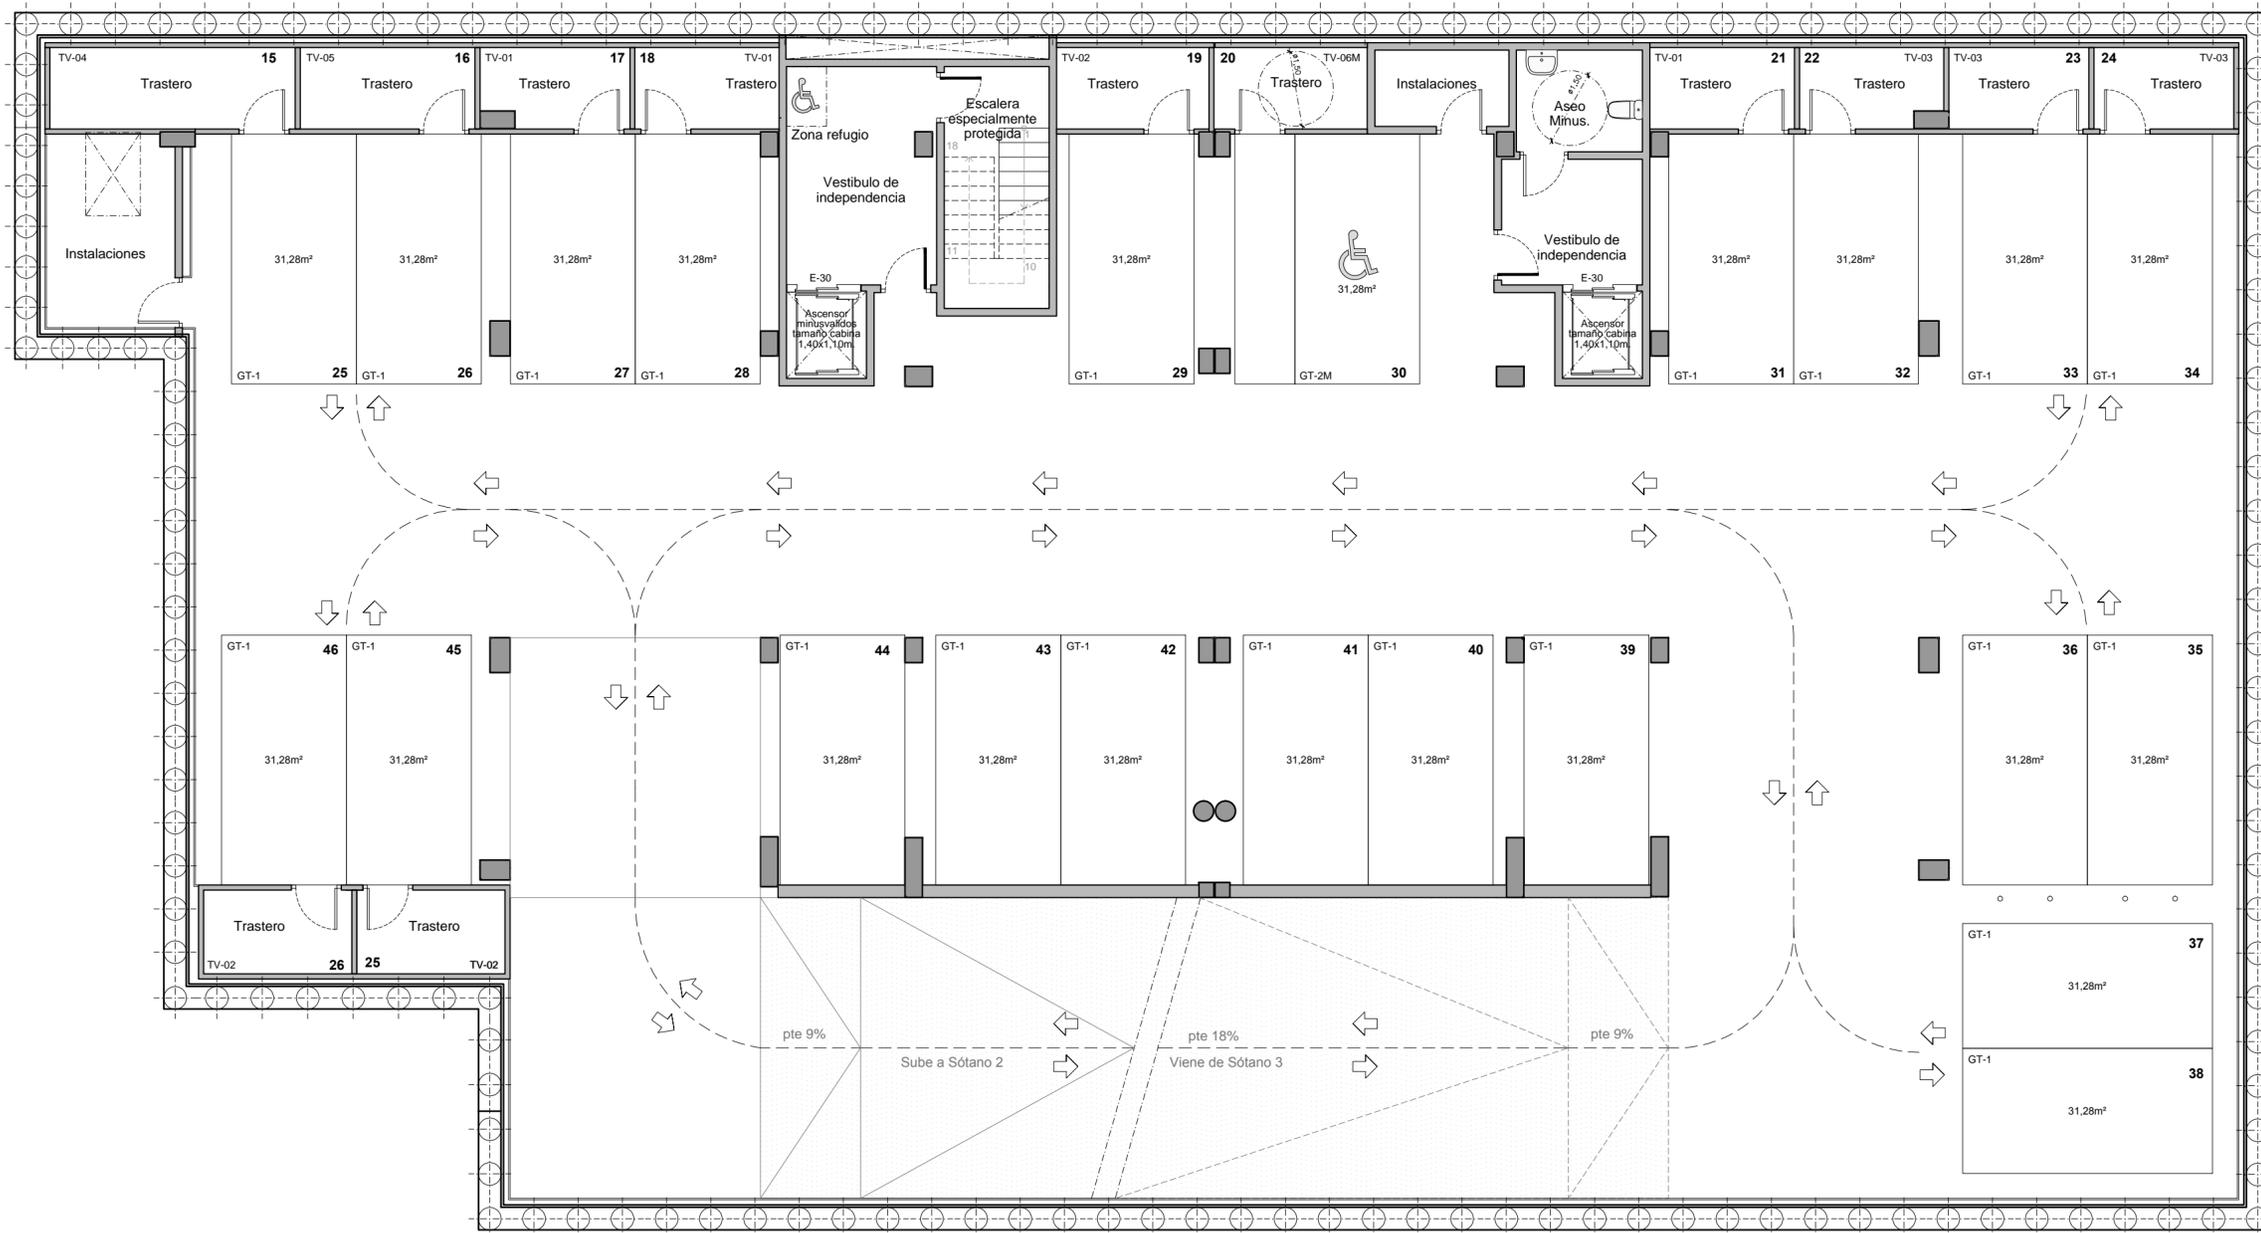




PLANTA SÓTANO -2

NOTA: PLANO SUJETO A MODIFICACIONES Y AJUSTES EN EL DESARROLLO DE LA OBRA




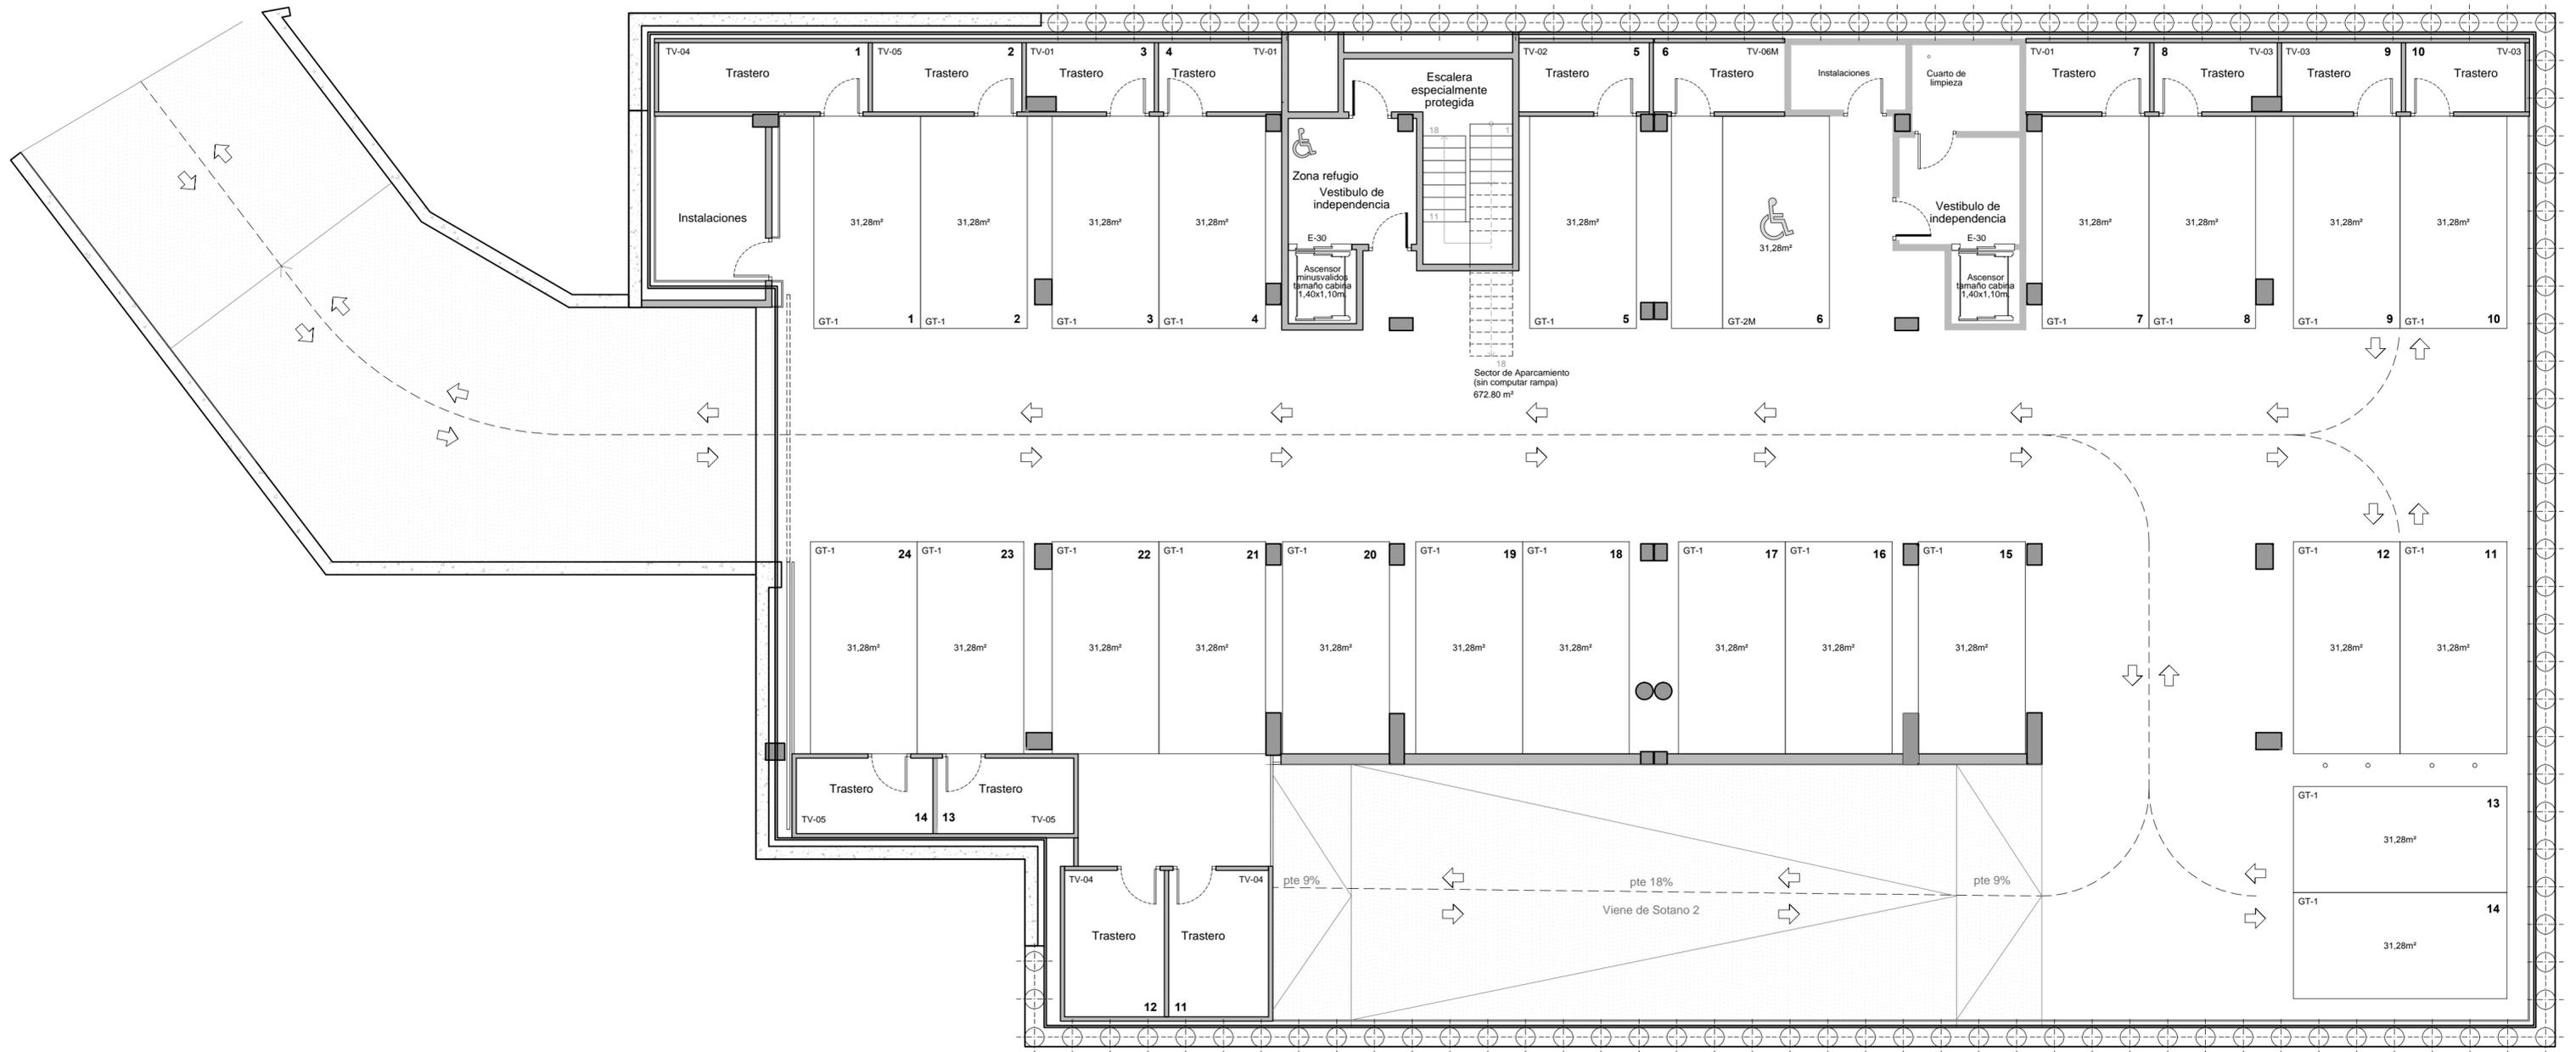

PLANTA SÓTANO -1

NOTA: PLANO SUJETO A MODIFICACIONES Y AJUSTES EN EL DESARROLLO DE LA OBRA




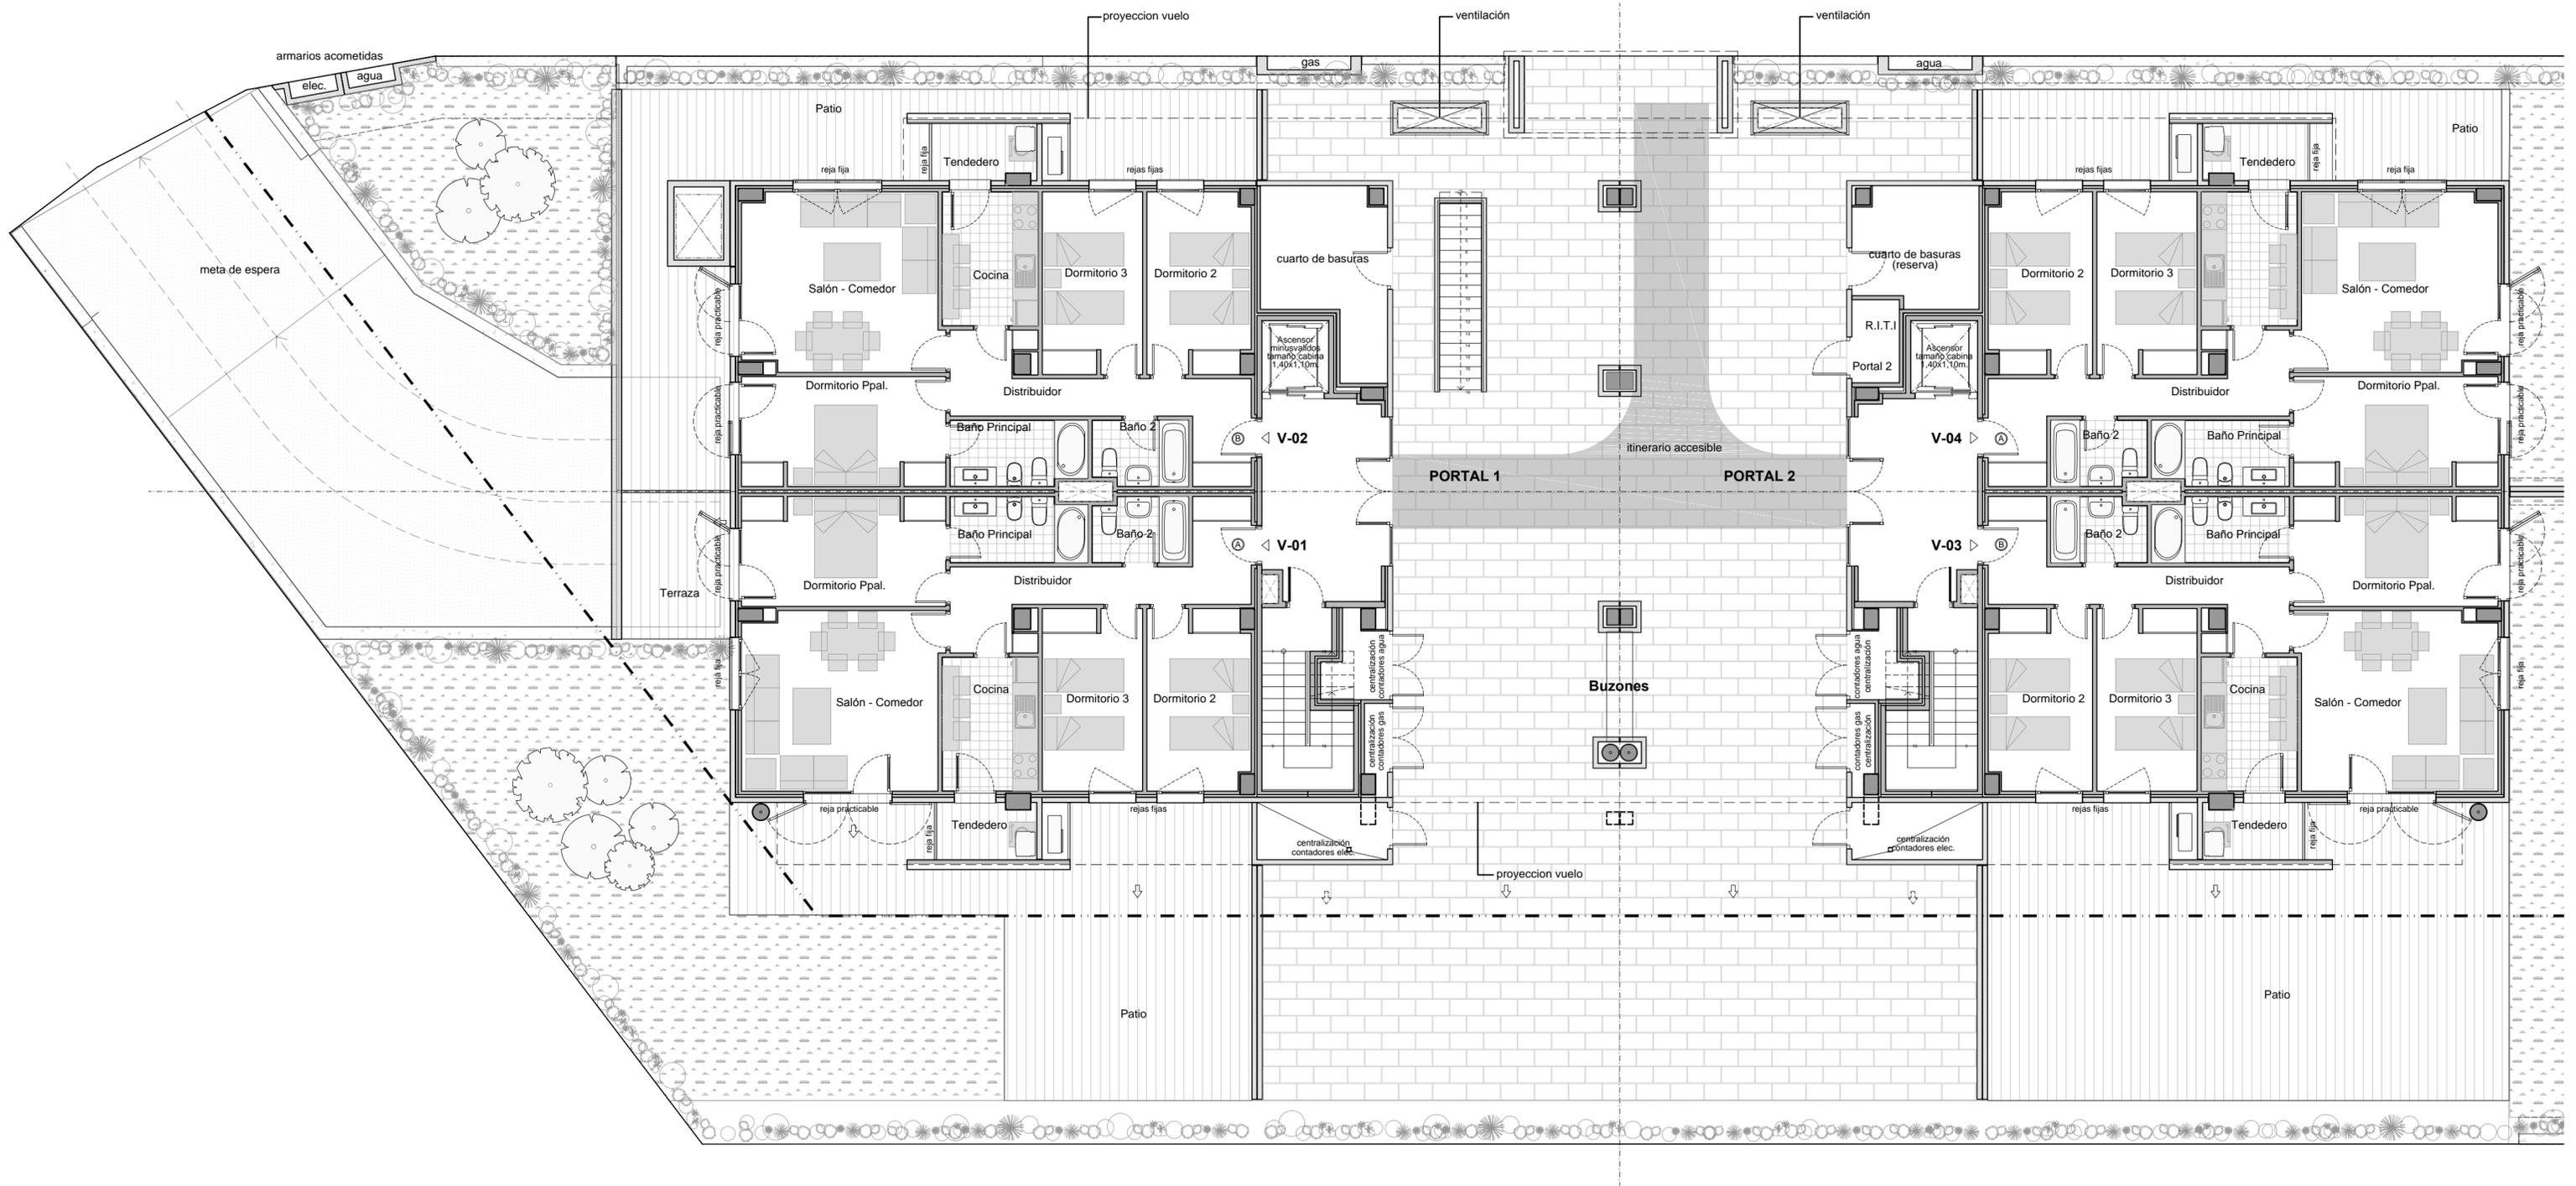

PLANTA BAJA

NOTA: PLANO SUJETO A MODIFICACIONES Y AJUSTES EN EL DESARROLLO DE LA OBRA




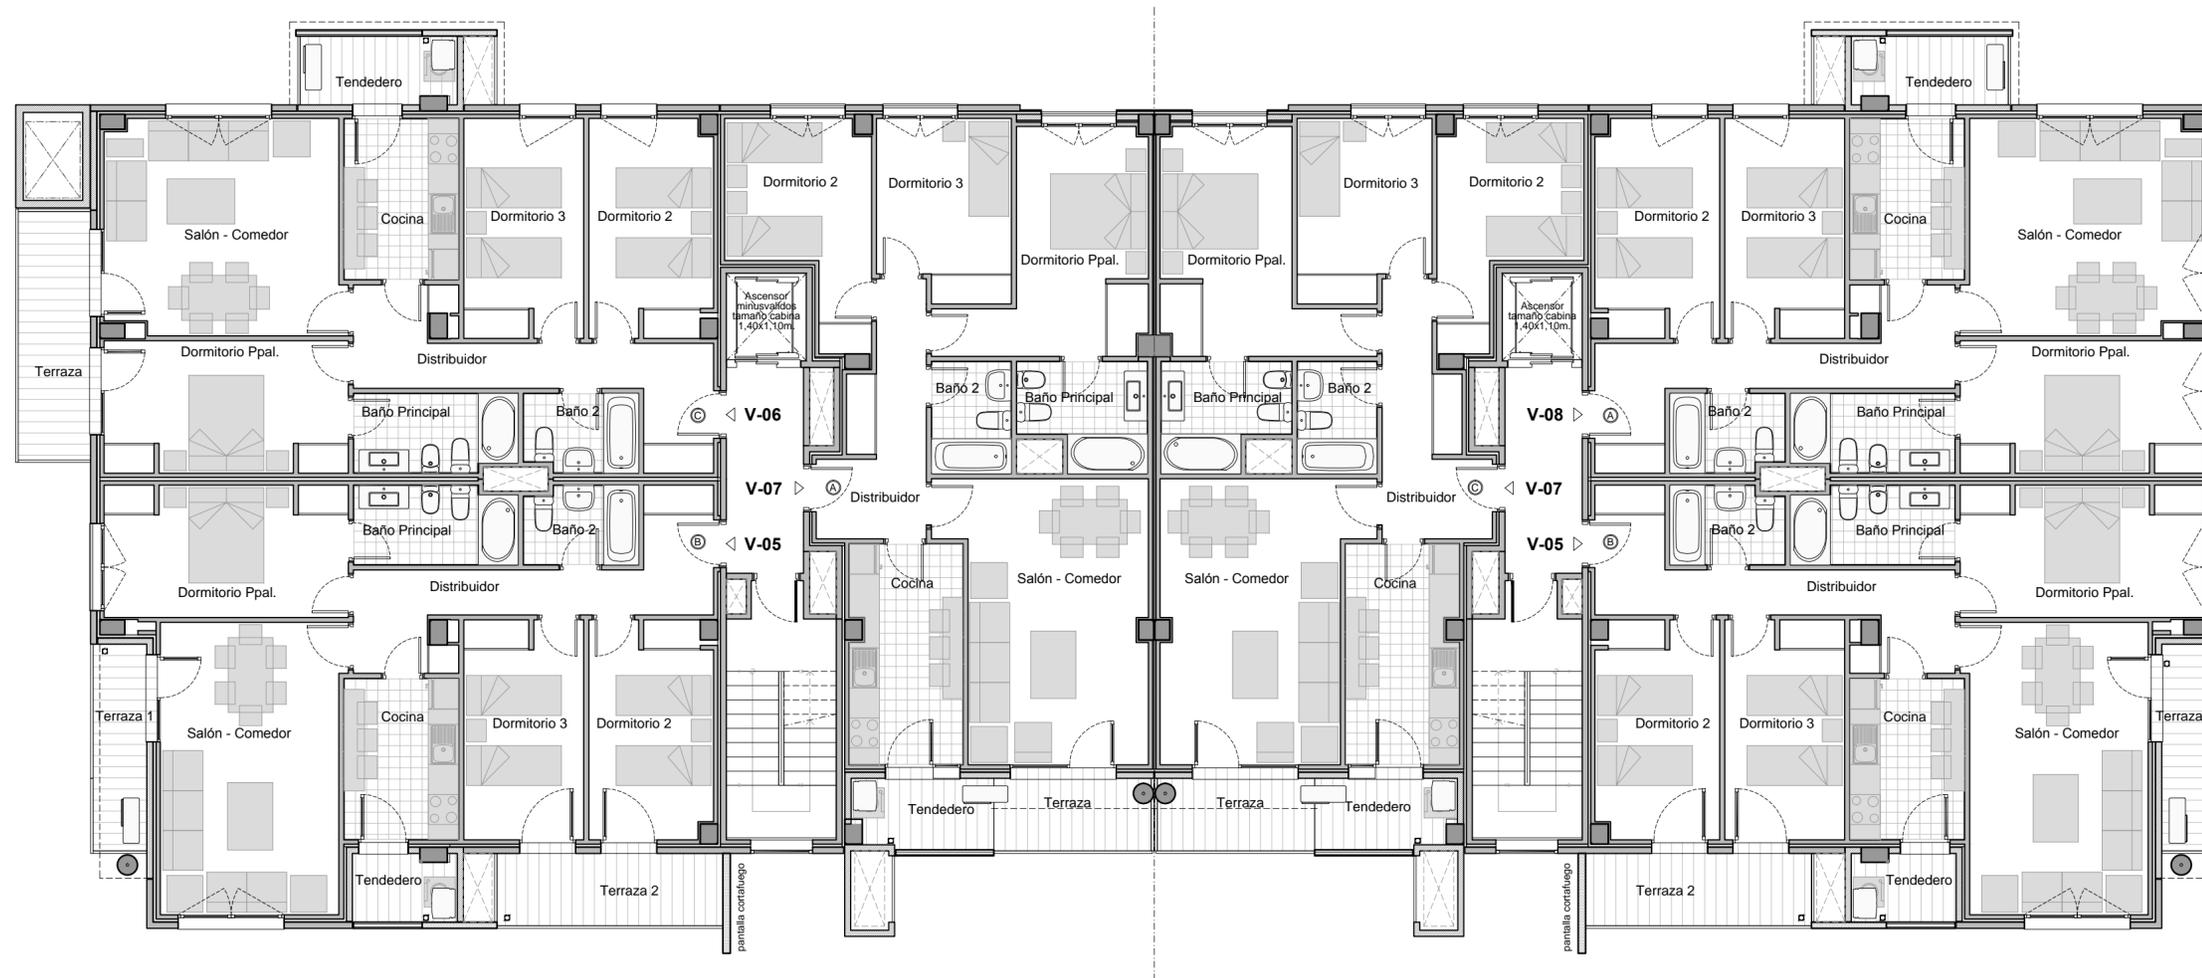

PLANTA PRIMERA

NOTA: PLANO SUJETO A MODIFICACIONES Y AJUSTES EN EL DESARROLLO DE LA OBRA




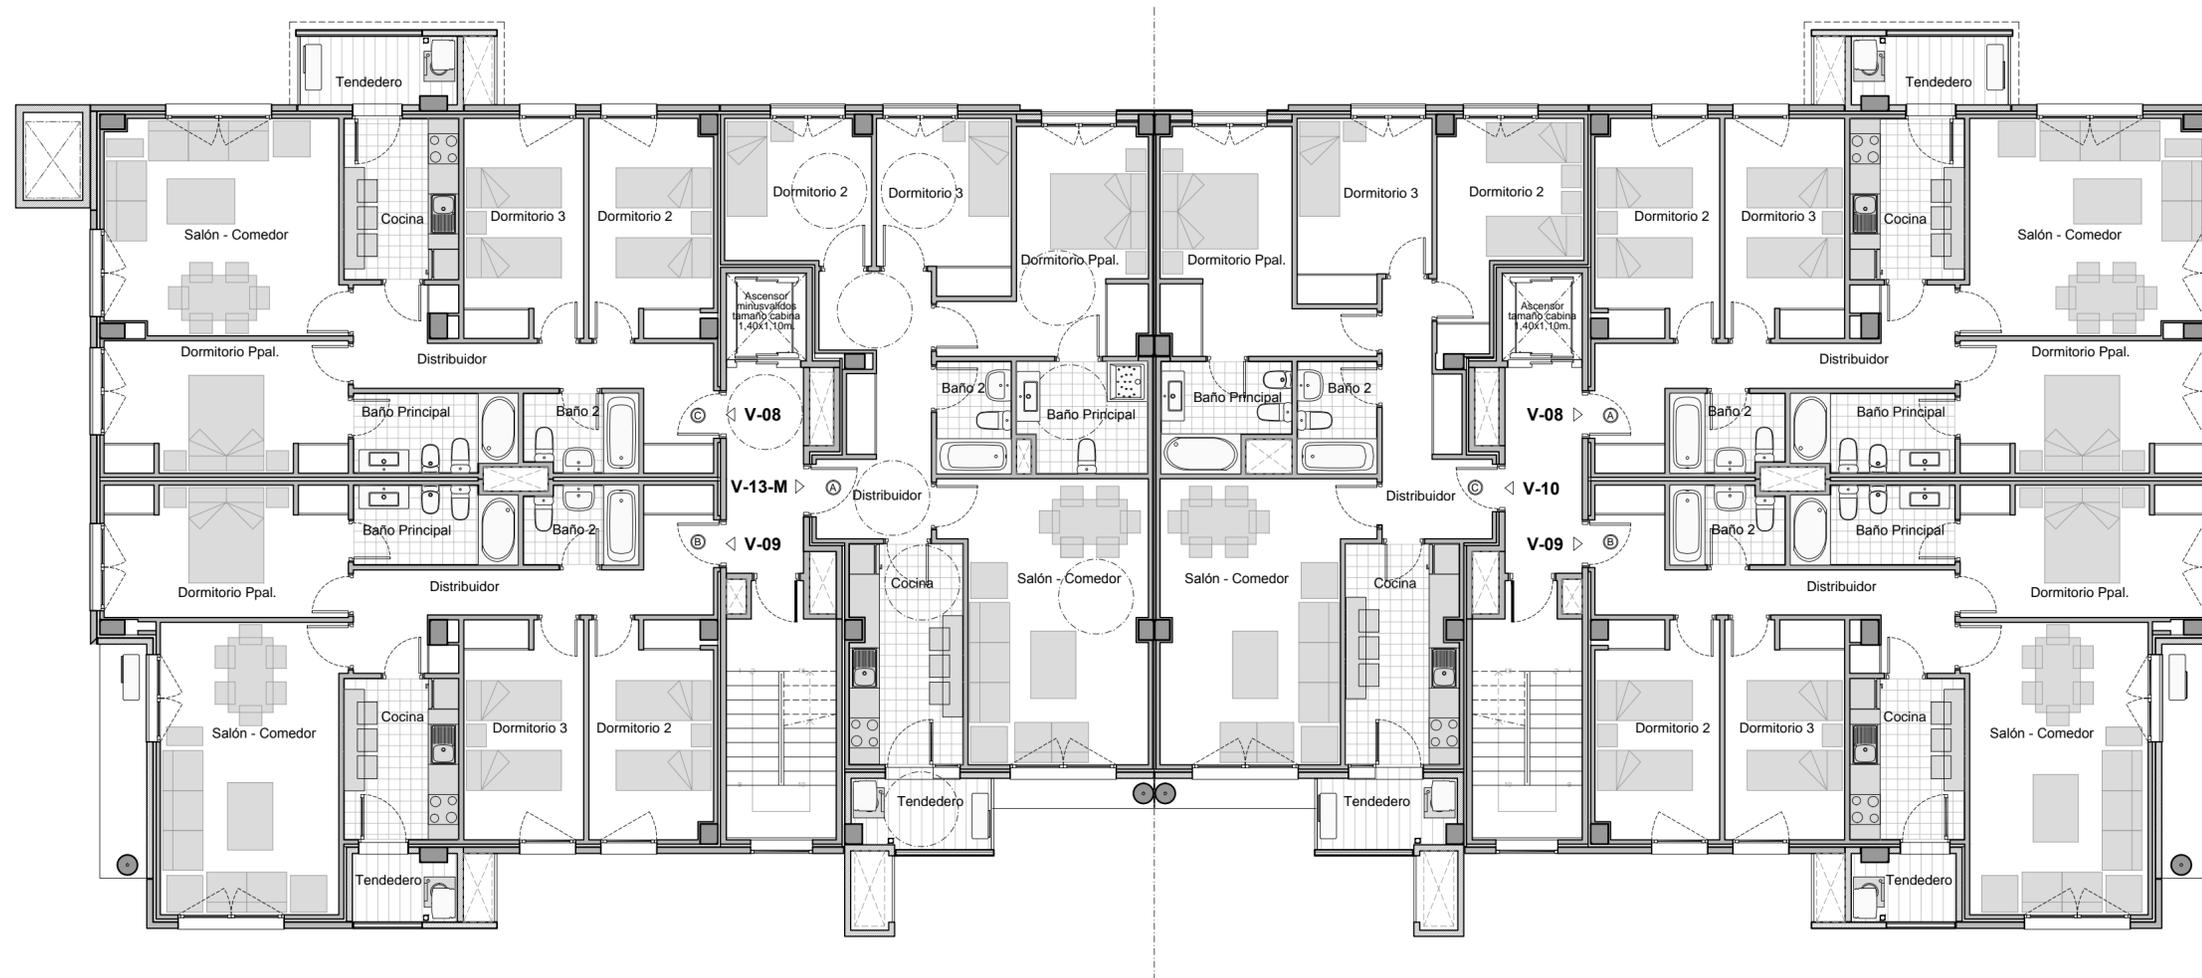

PLANTAS SEGUNDA Y TERCERA

NOTA: PLANO SUJETO A MODIFICACIONES Y AJUSTES EN EL DESARROLLO DE LA OBRA




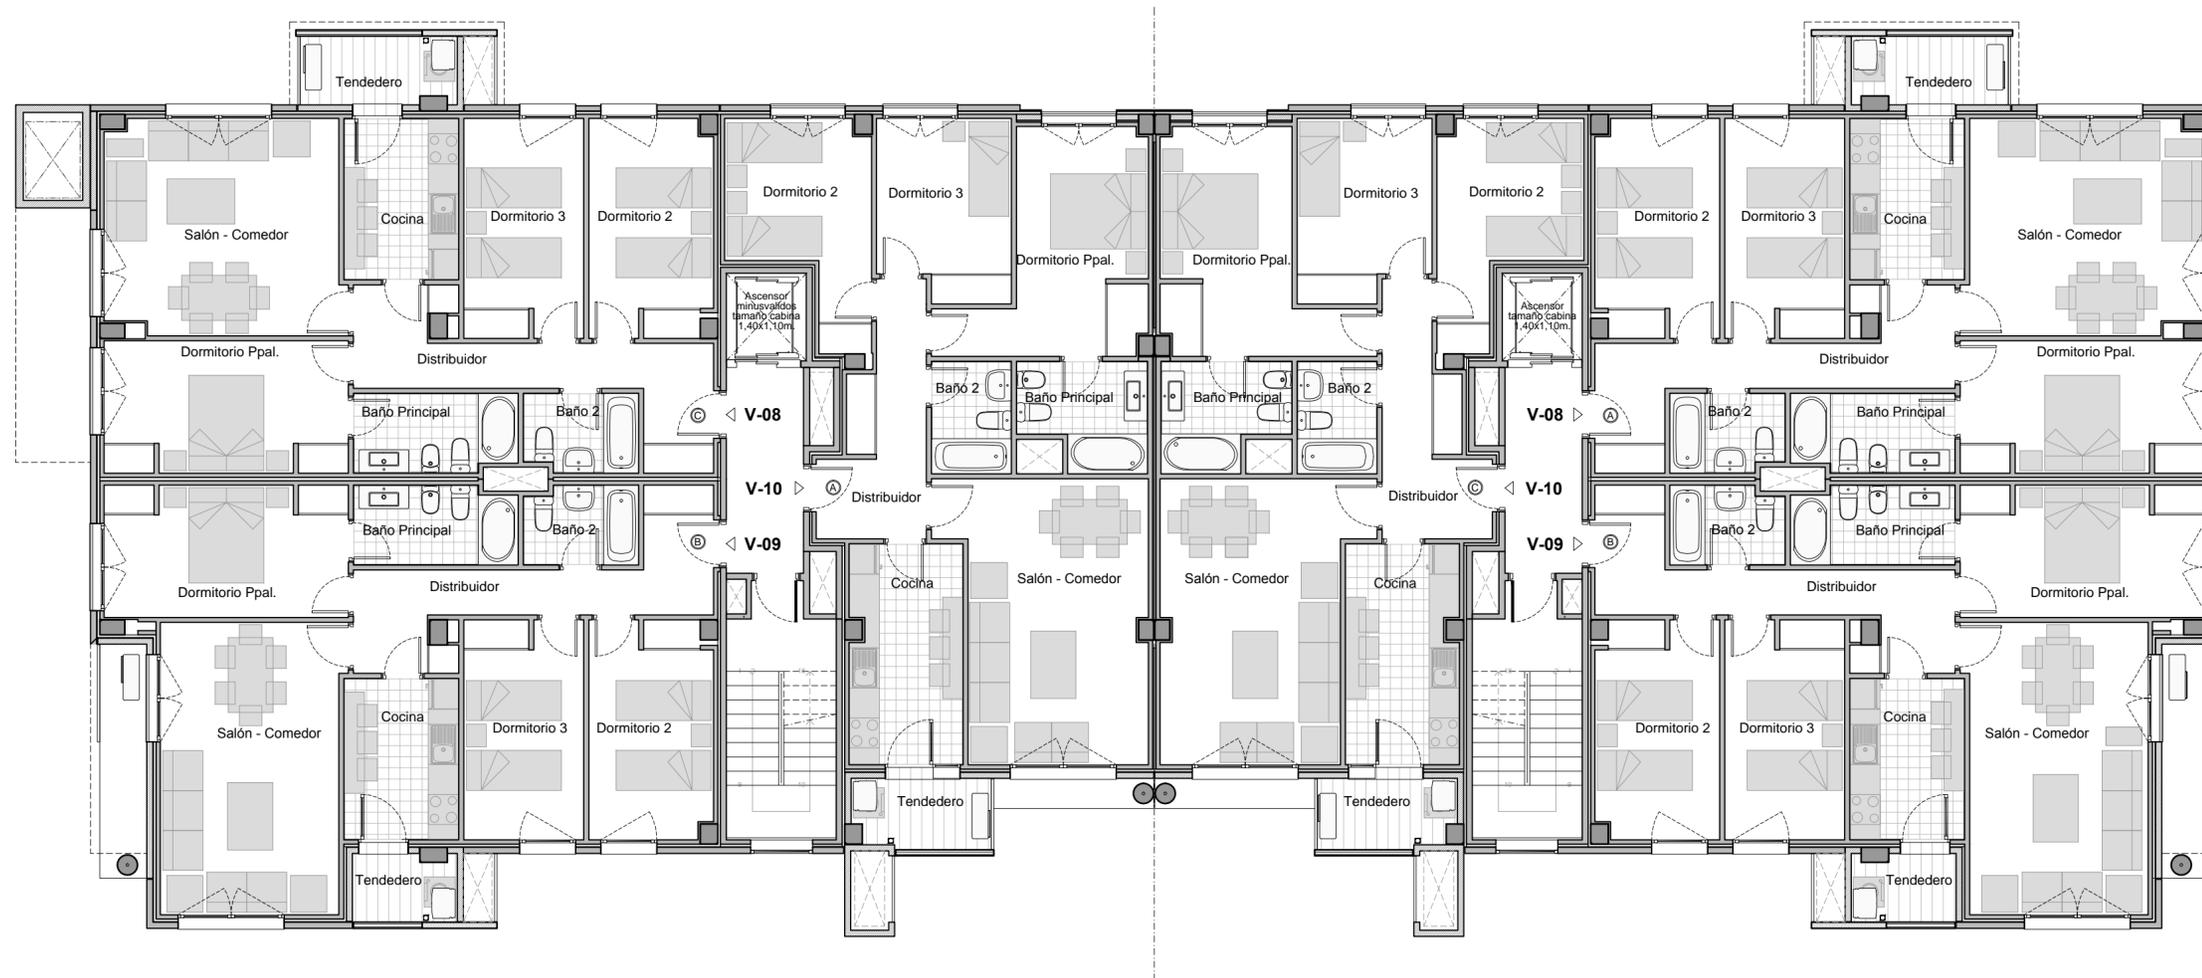

PLANTA CUARTA

NOTA: PLANO SUJETO A MODIFICACIONES Y AJUSTES EN EL DESARROLLO DE LA OBRA




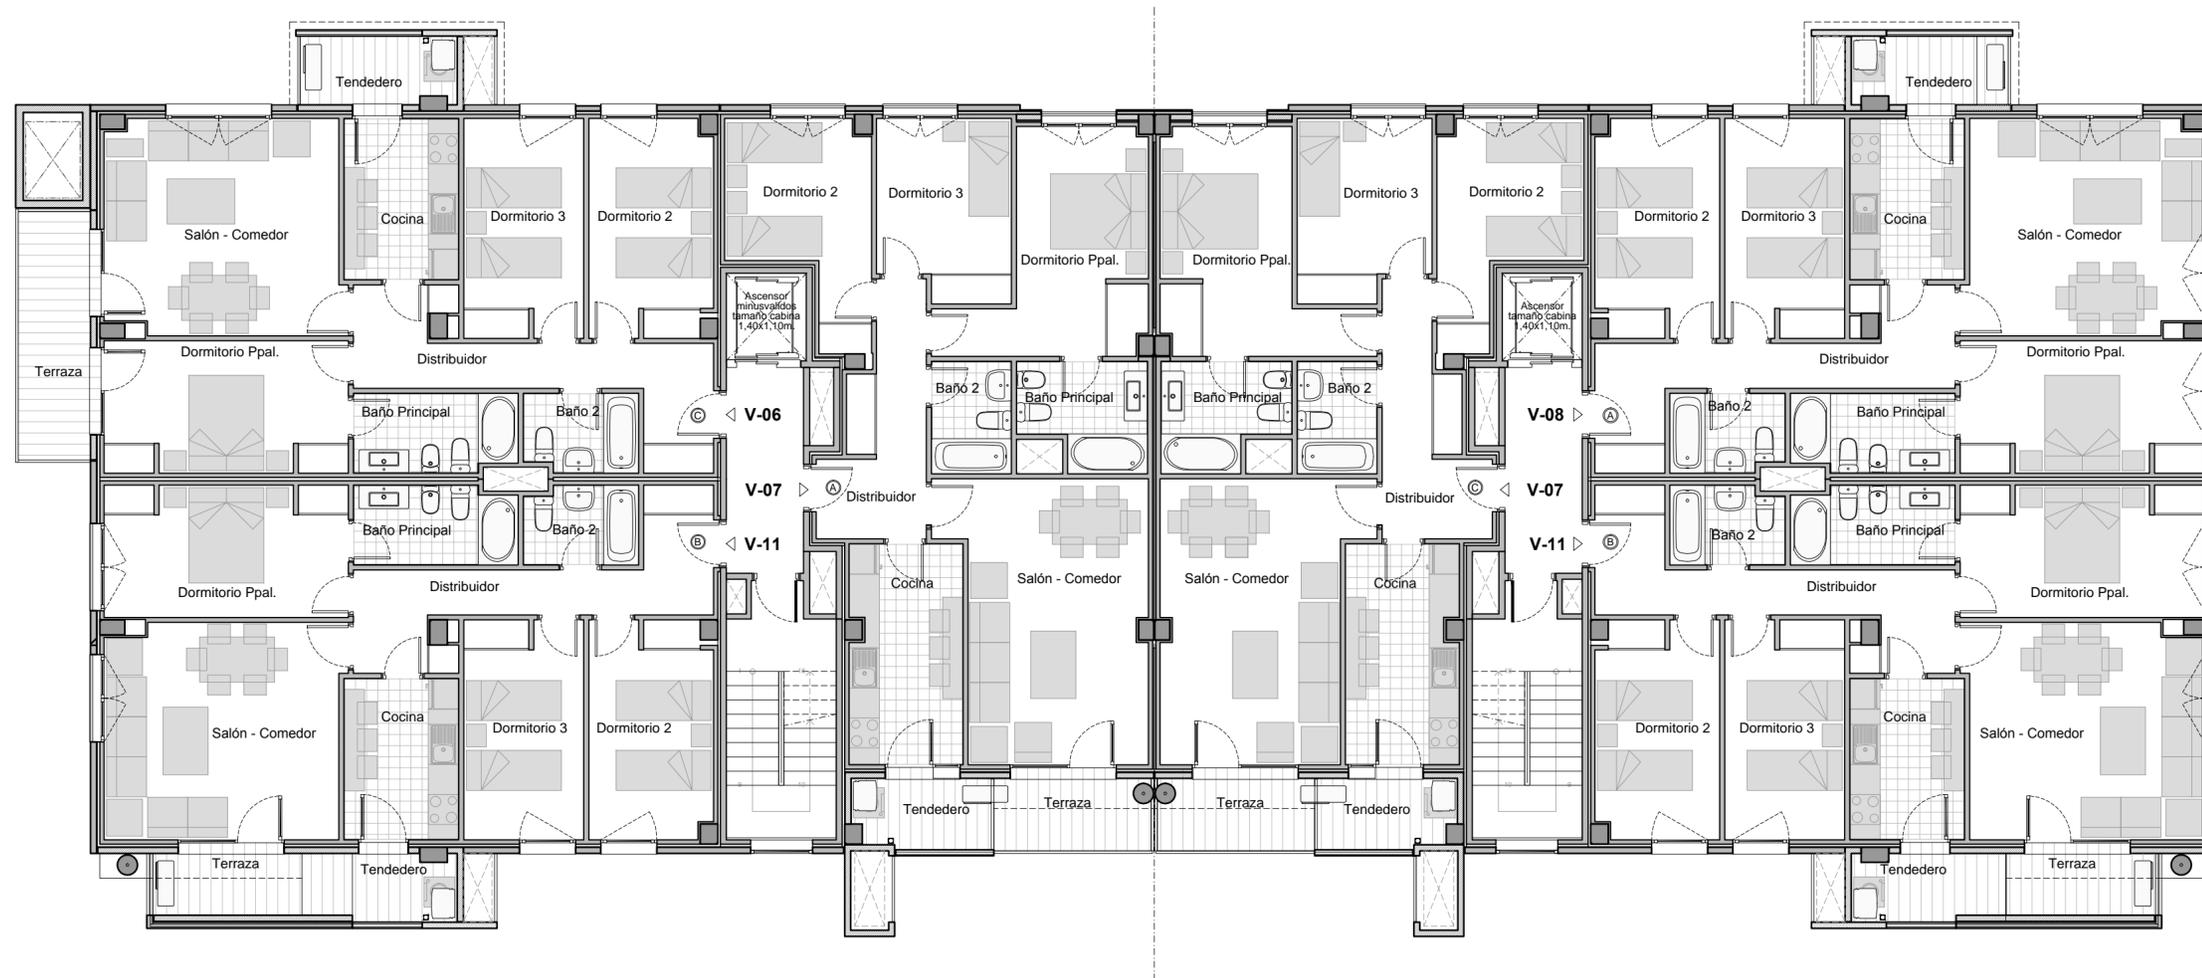

PLANTA QUINTA

NOTA: PLANO SUJETO A MODIFICACIONES Y AJUSTES EN EL DESARROLLO DE LA OBRA




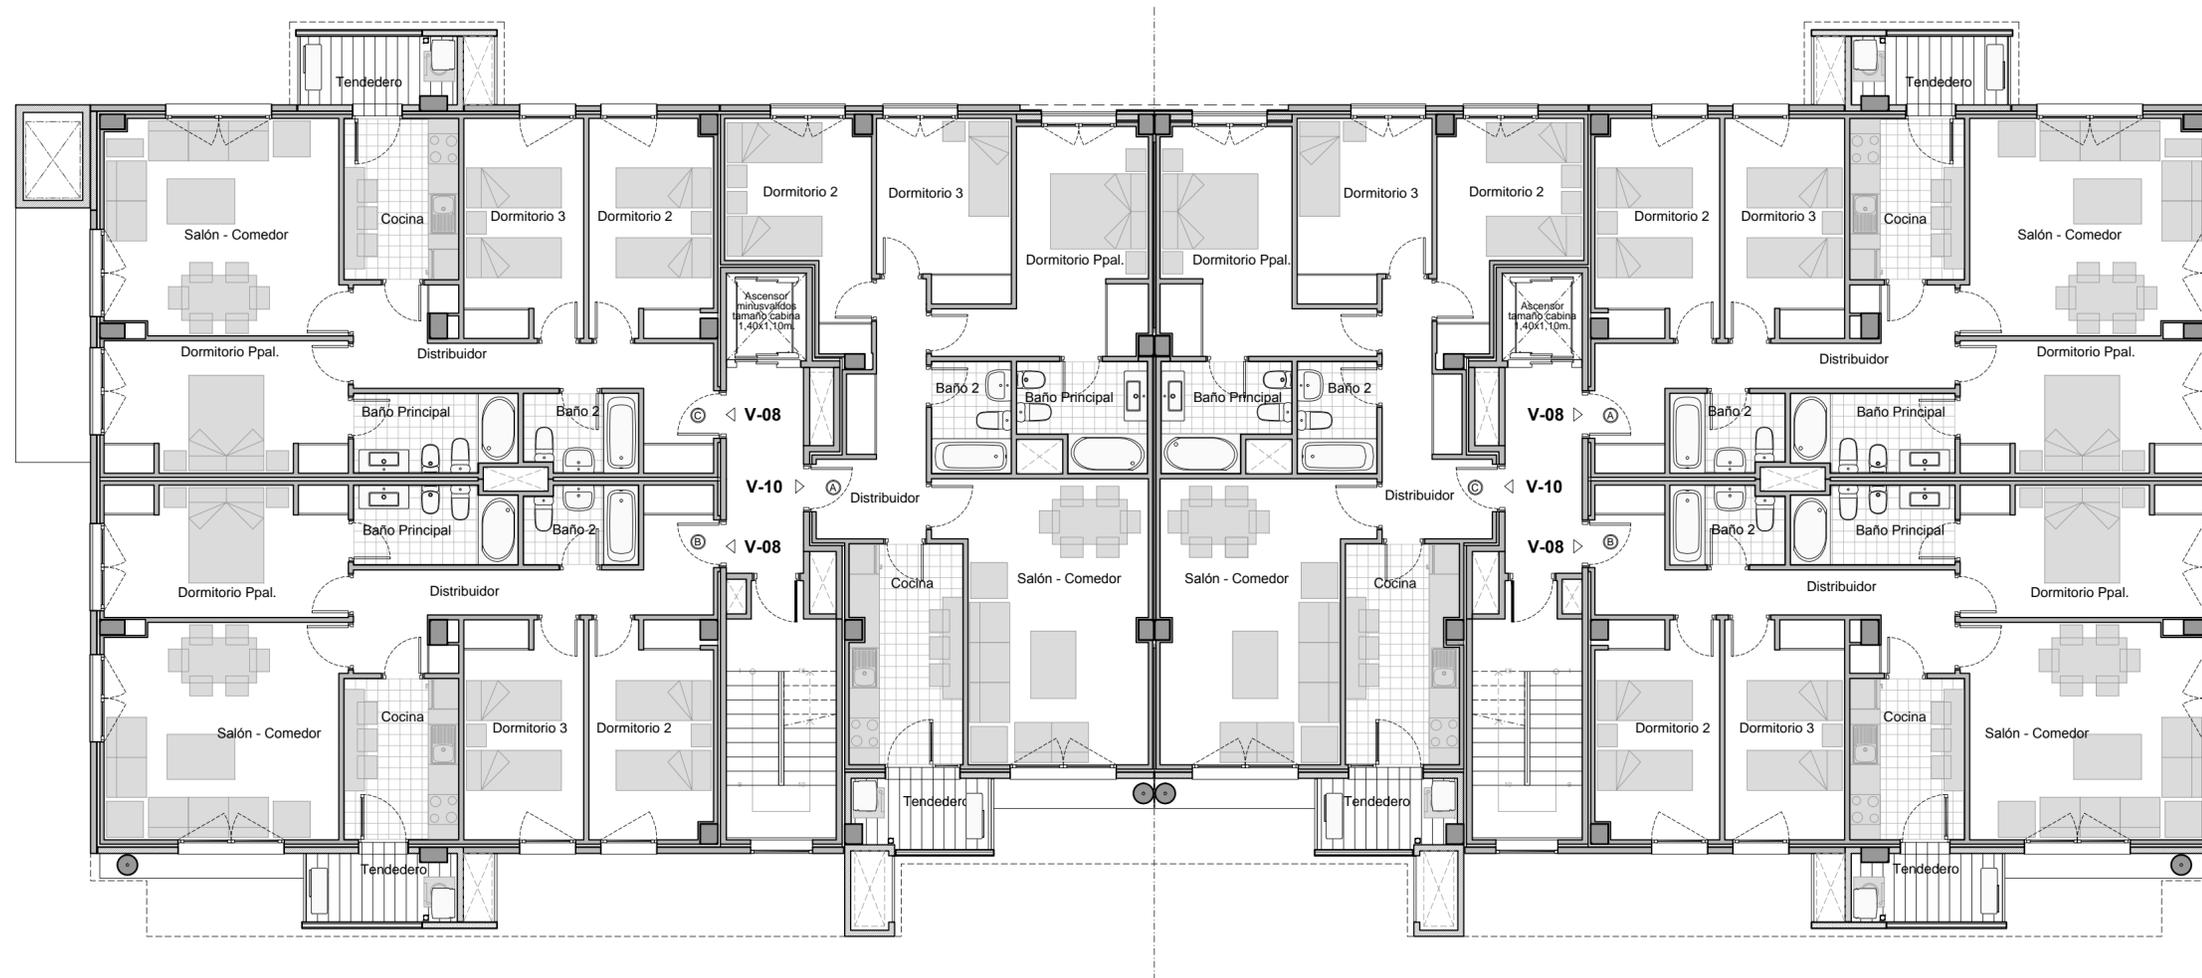

PLANTA SEXTA

NOTA: PLANO SUJETO A MODIFICACIONES Y AJUSTES EN EL DESARROLLO DE LA OBRA



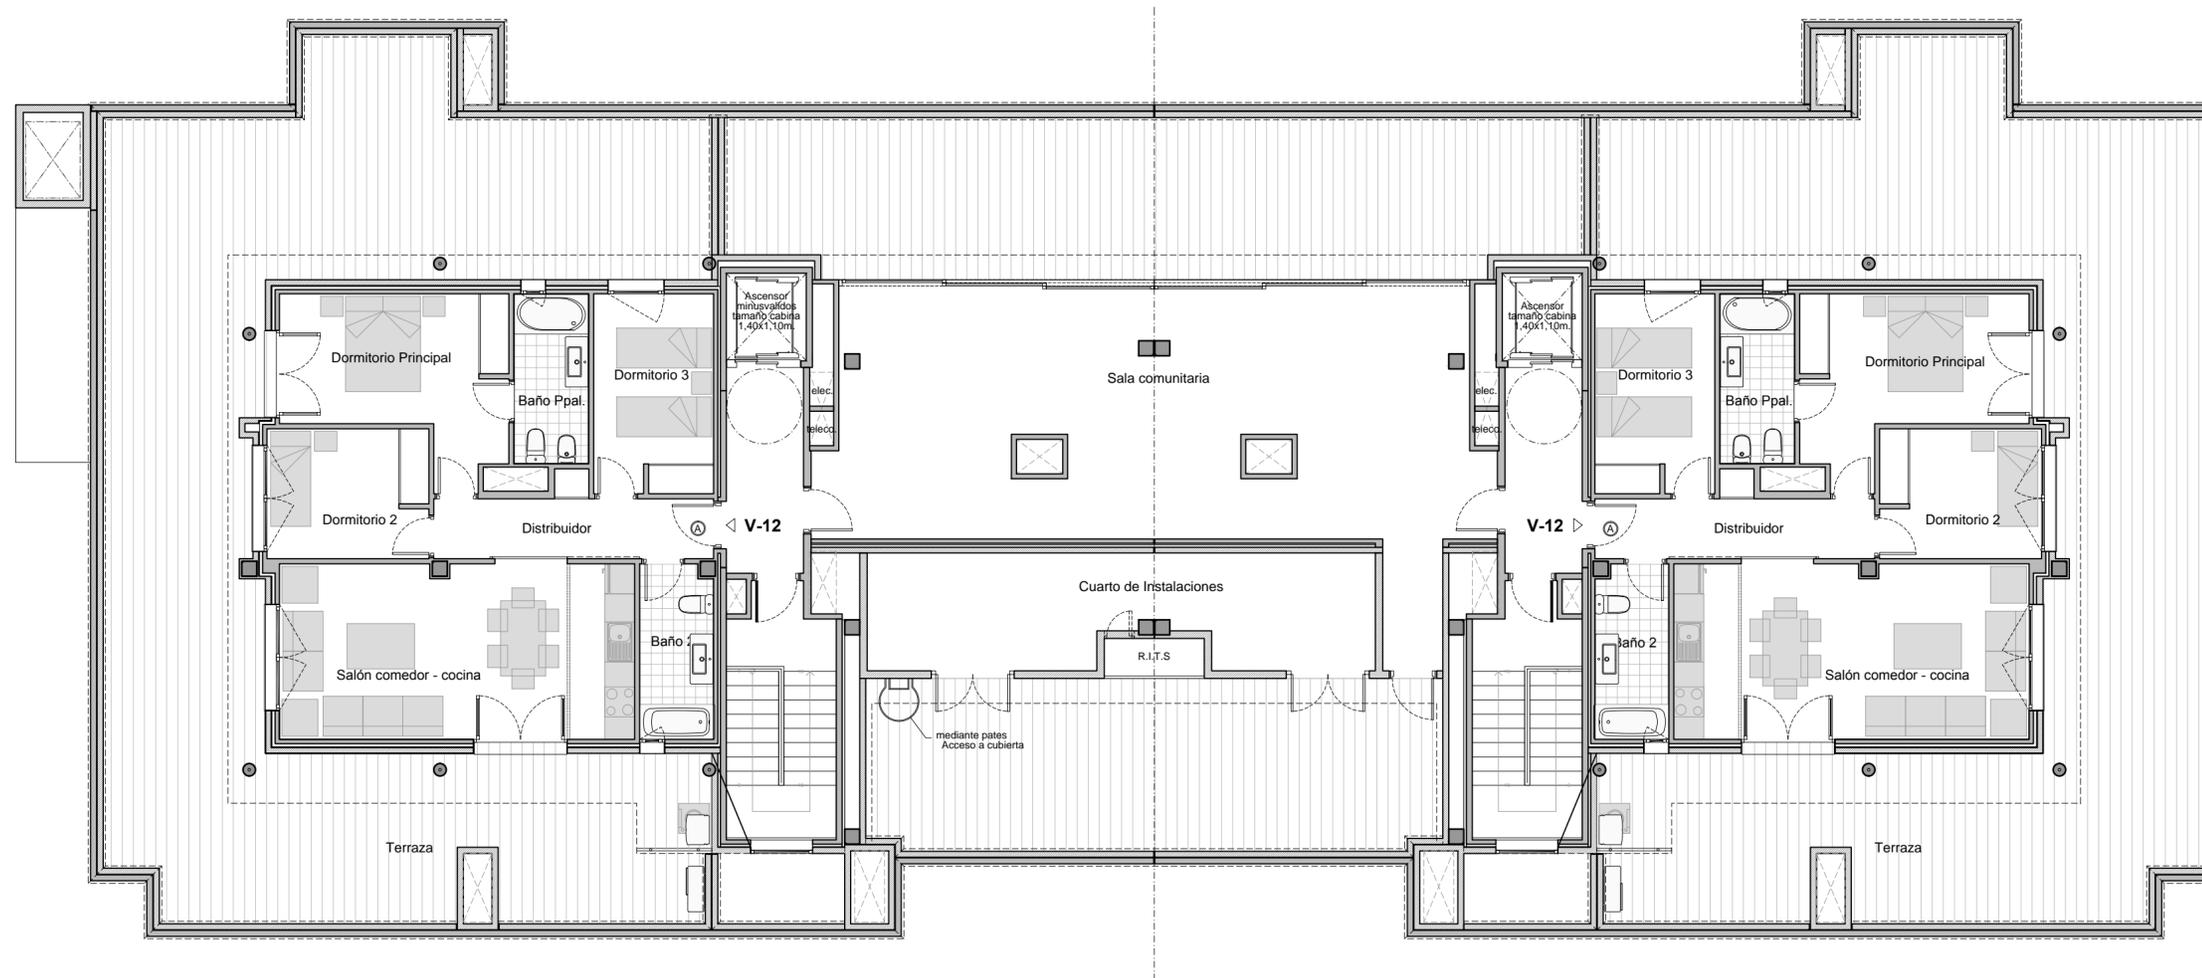

PLANTA ÁTICO

NOTA: PLANO SUJETO A MODIFICACIONES Y AJUSTES EN EL DESARROLLO DE LA OBRA

